

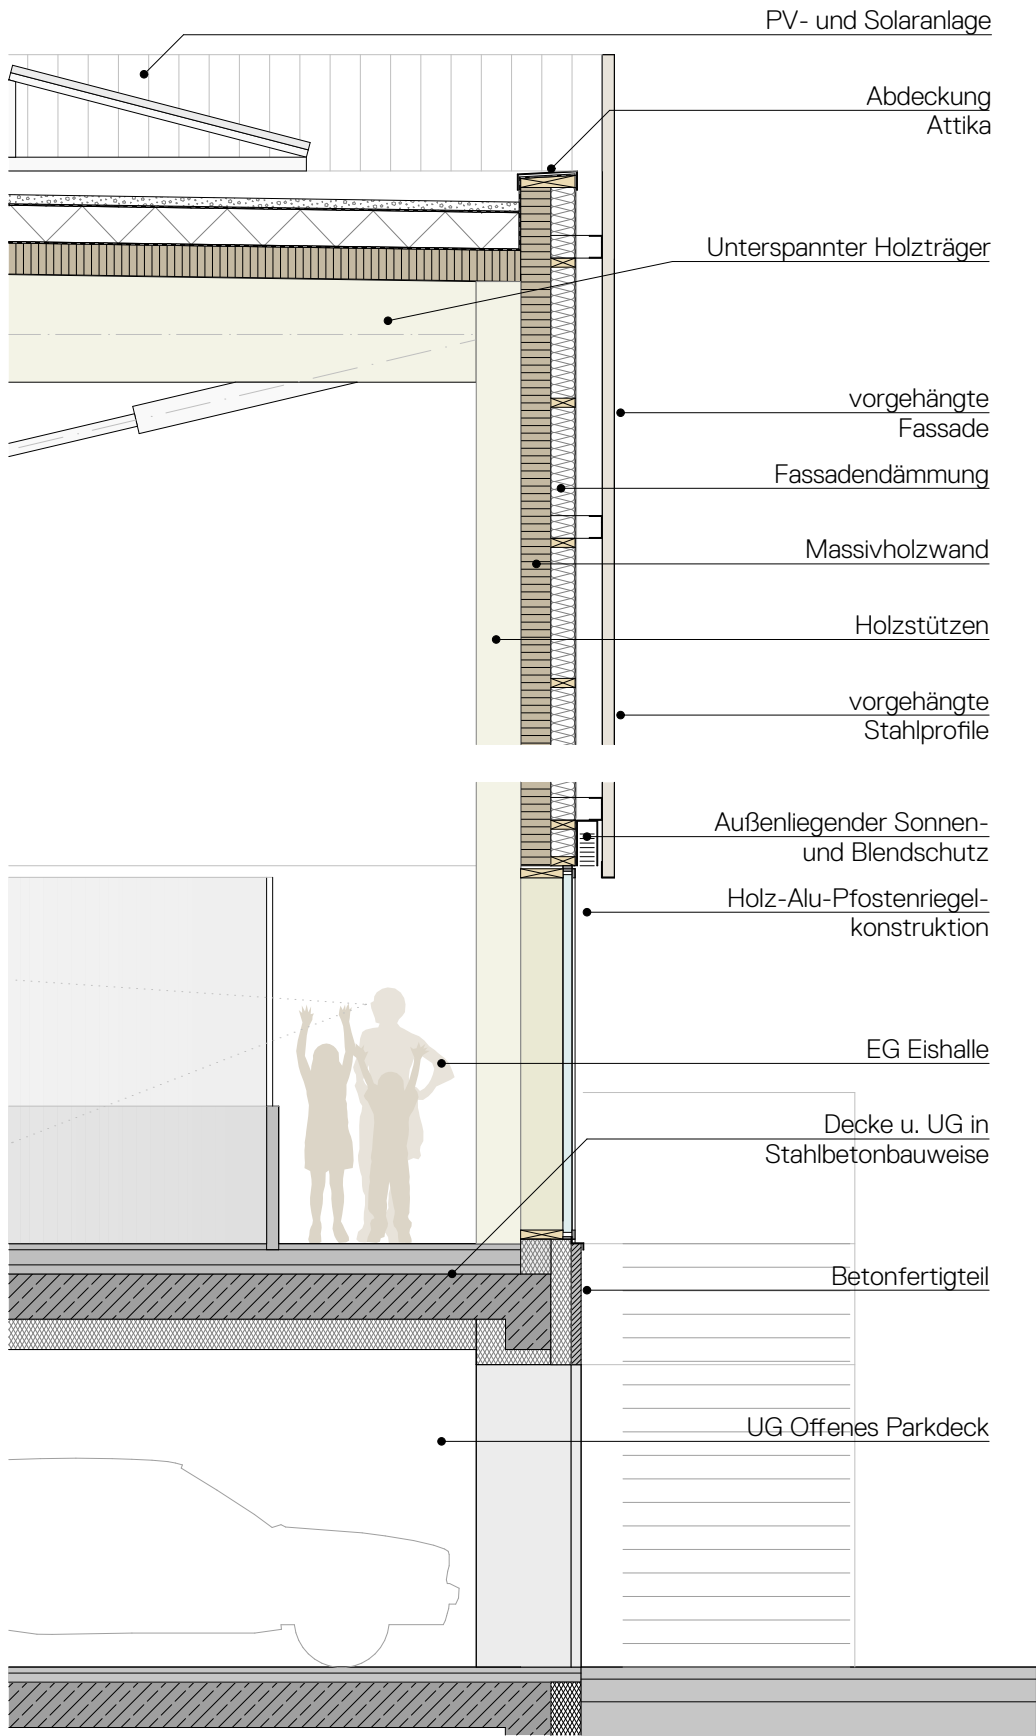



Fluchtwegkonzept

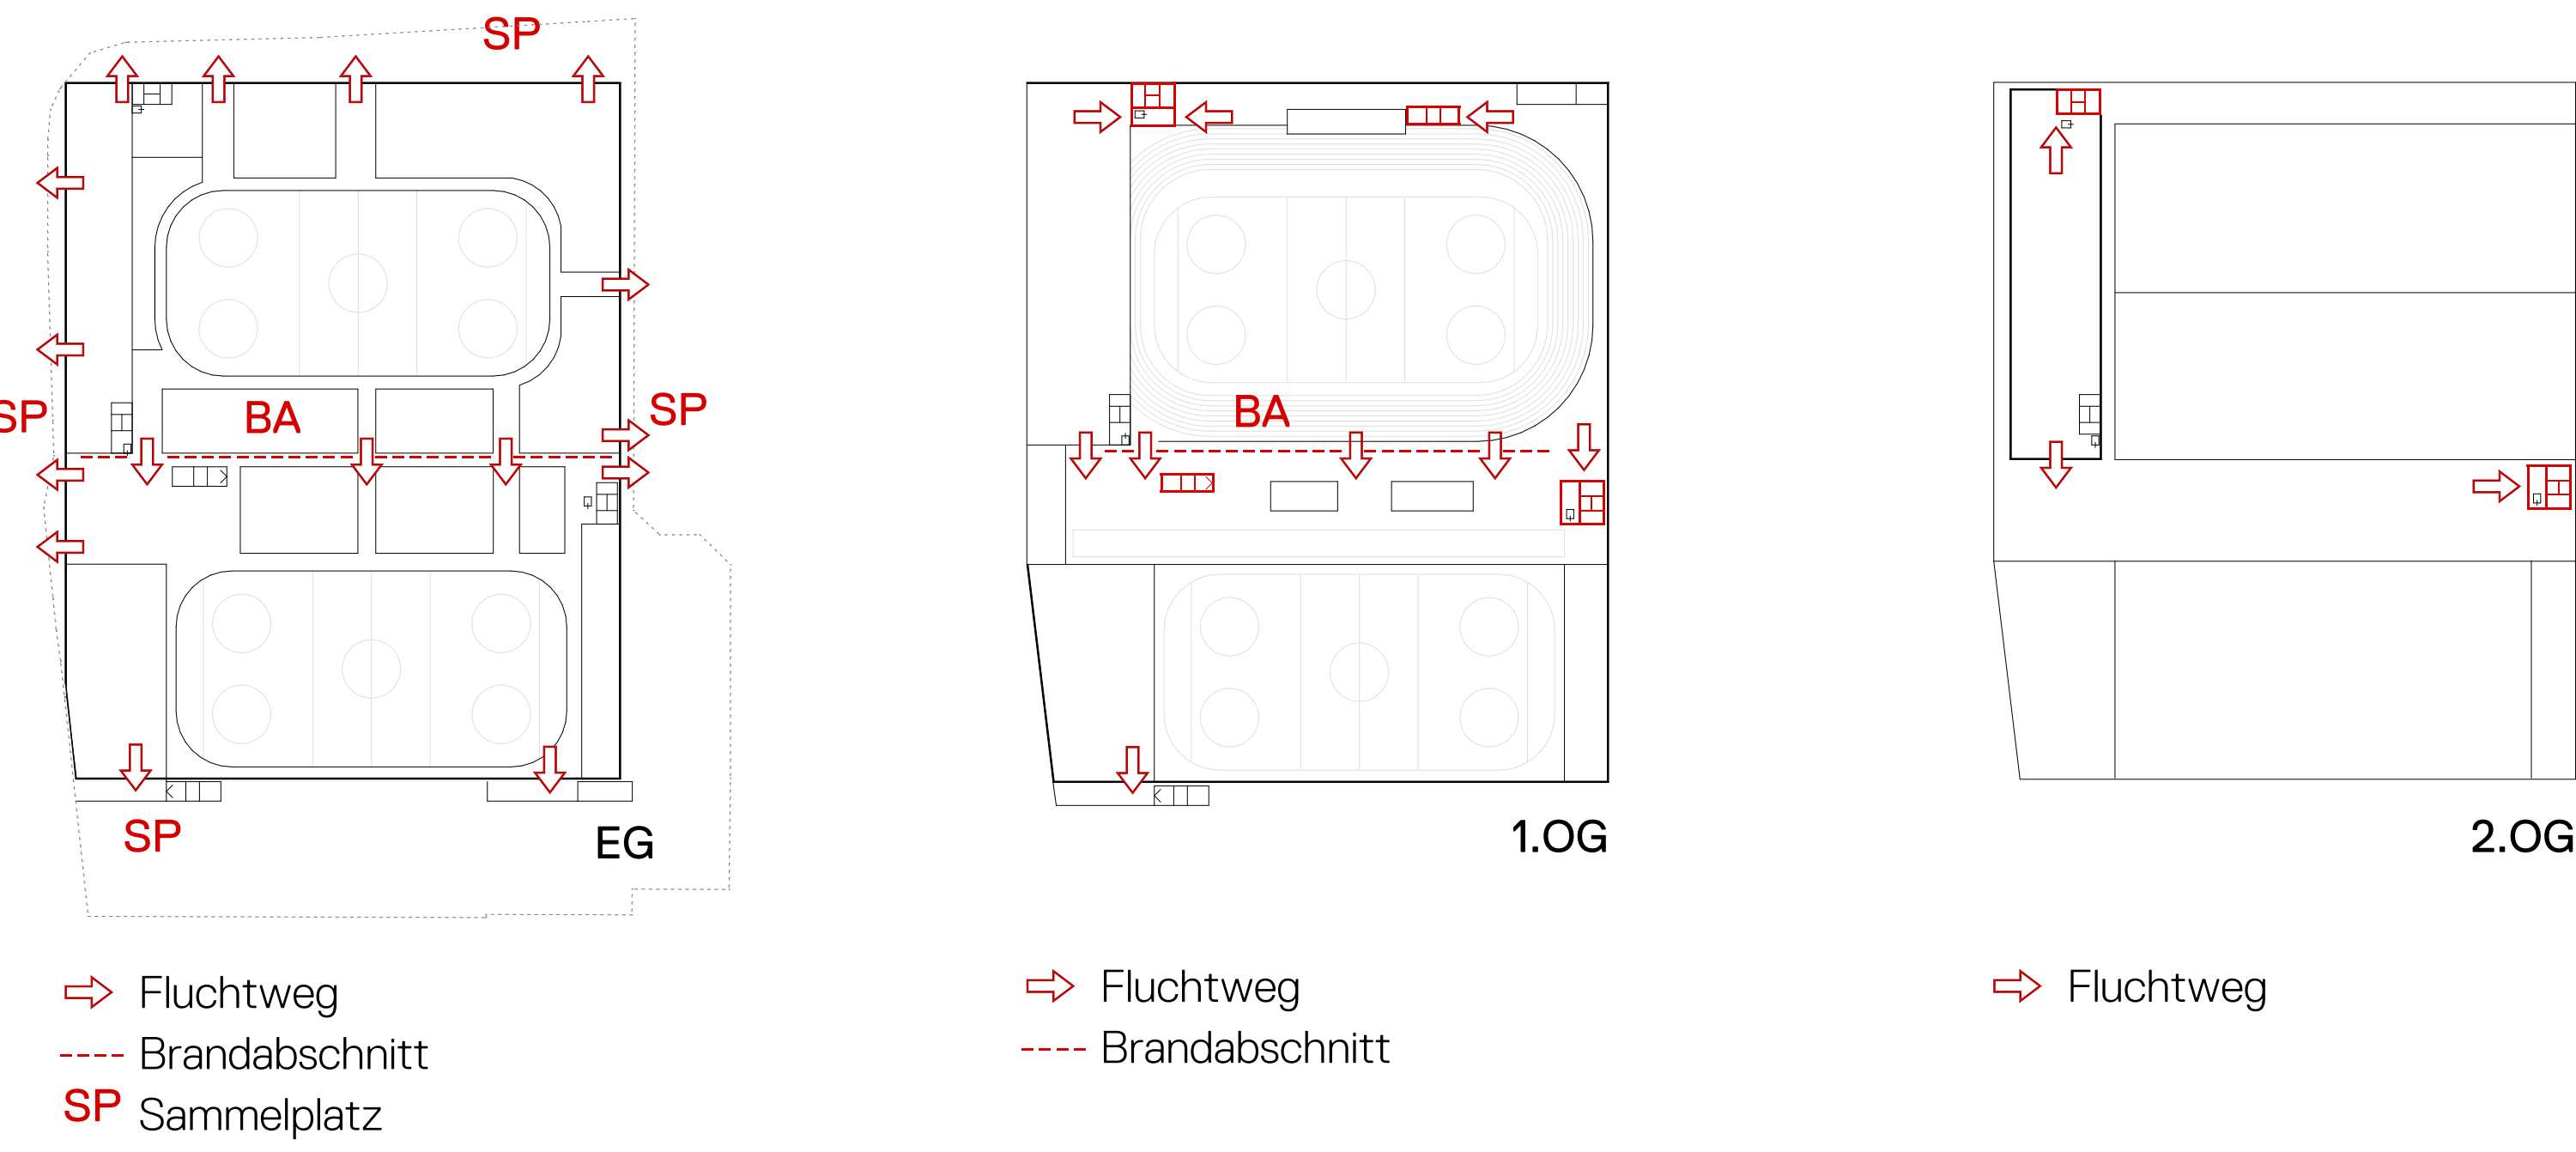


Fassadenschnitt 1:50

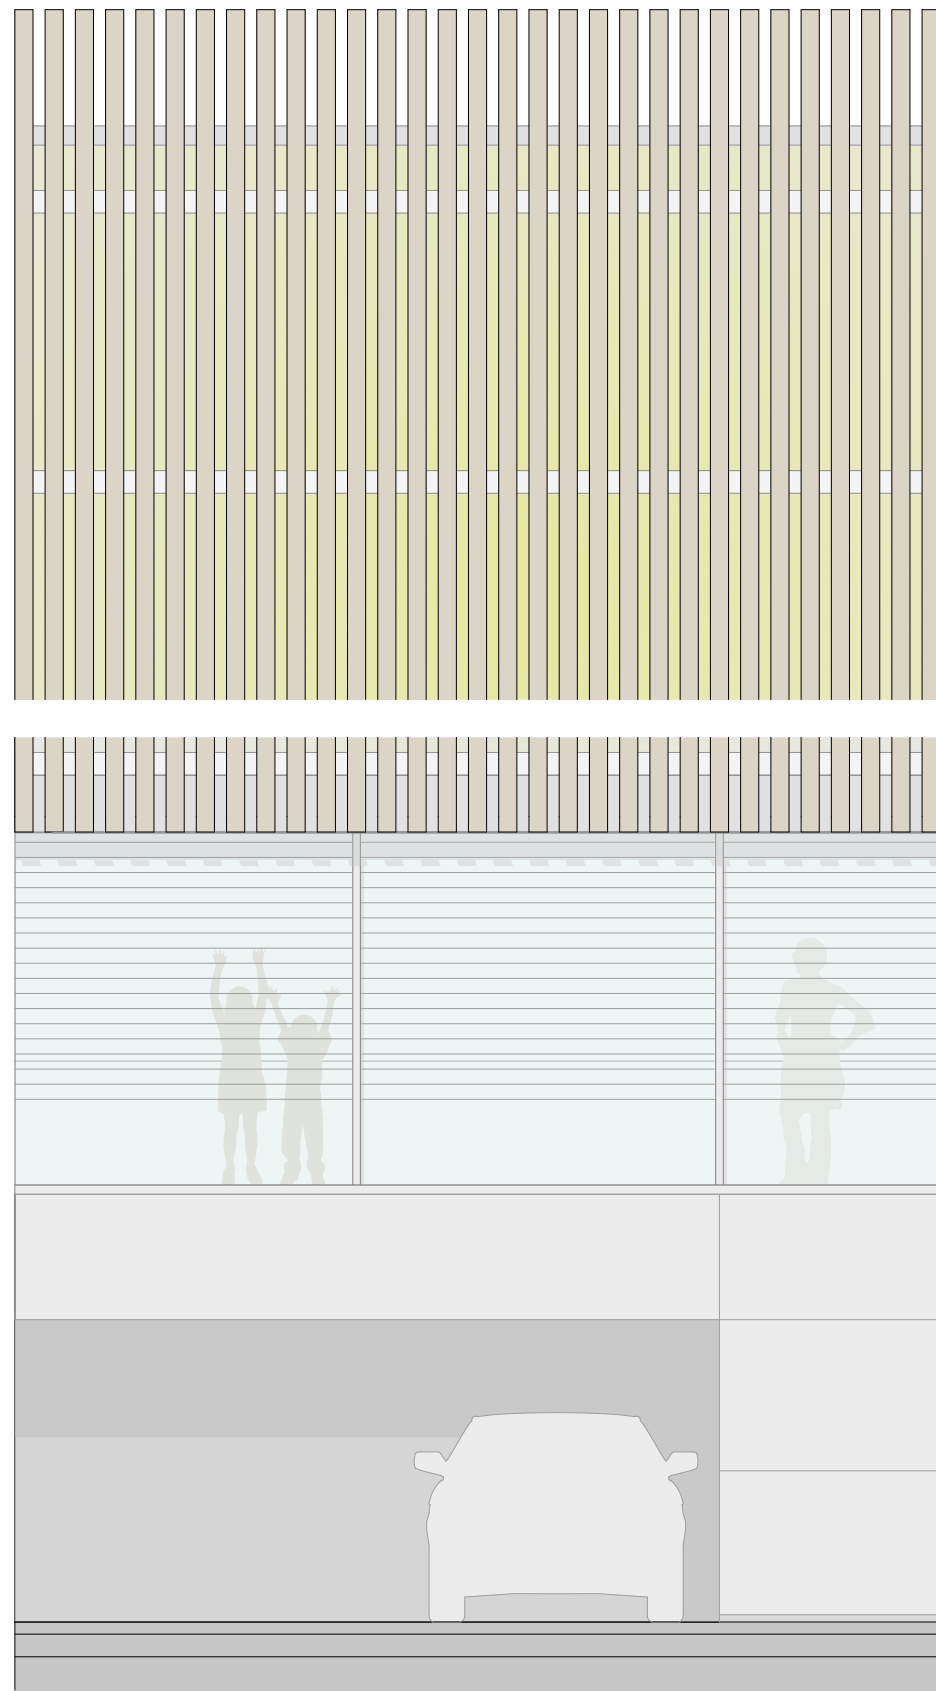


Bespielung Szenarien Multifunktionssaal 1:333

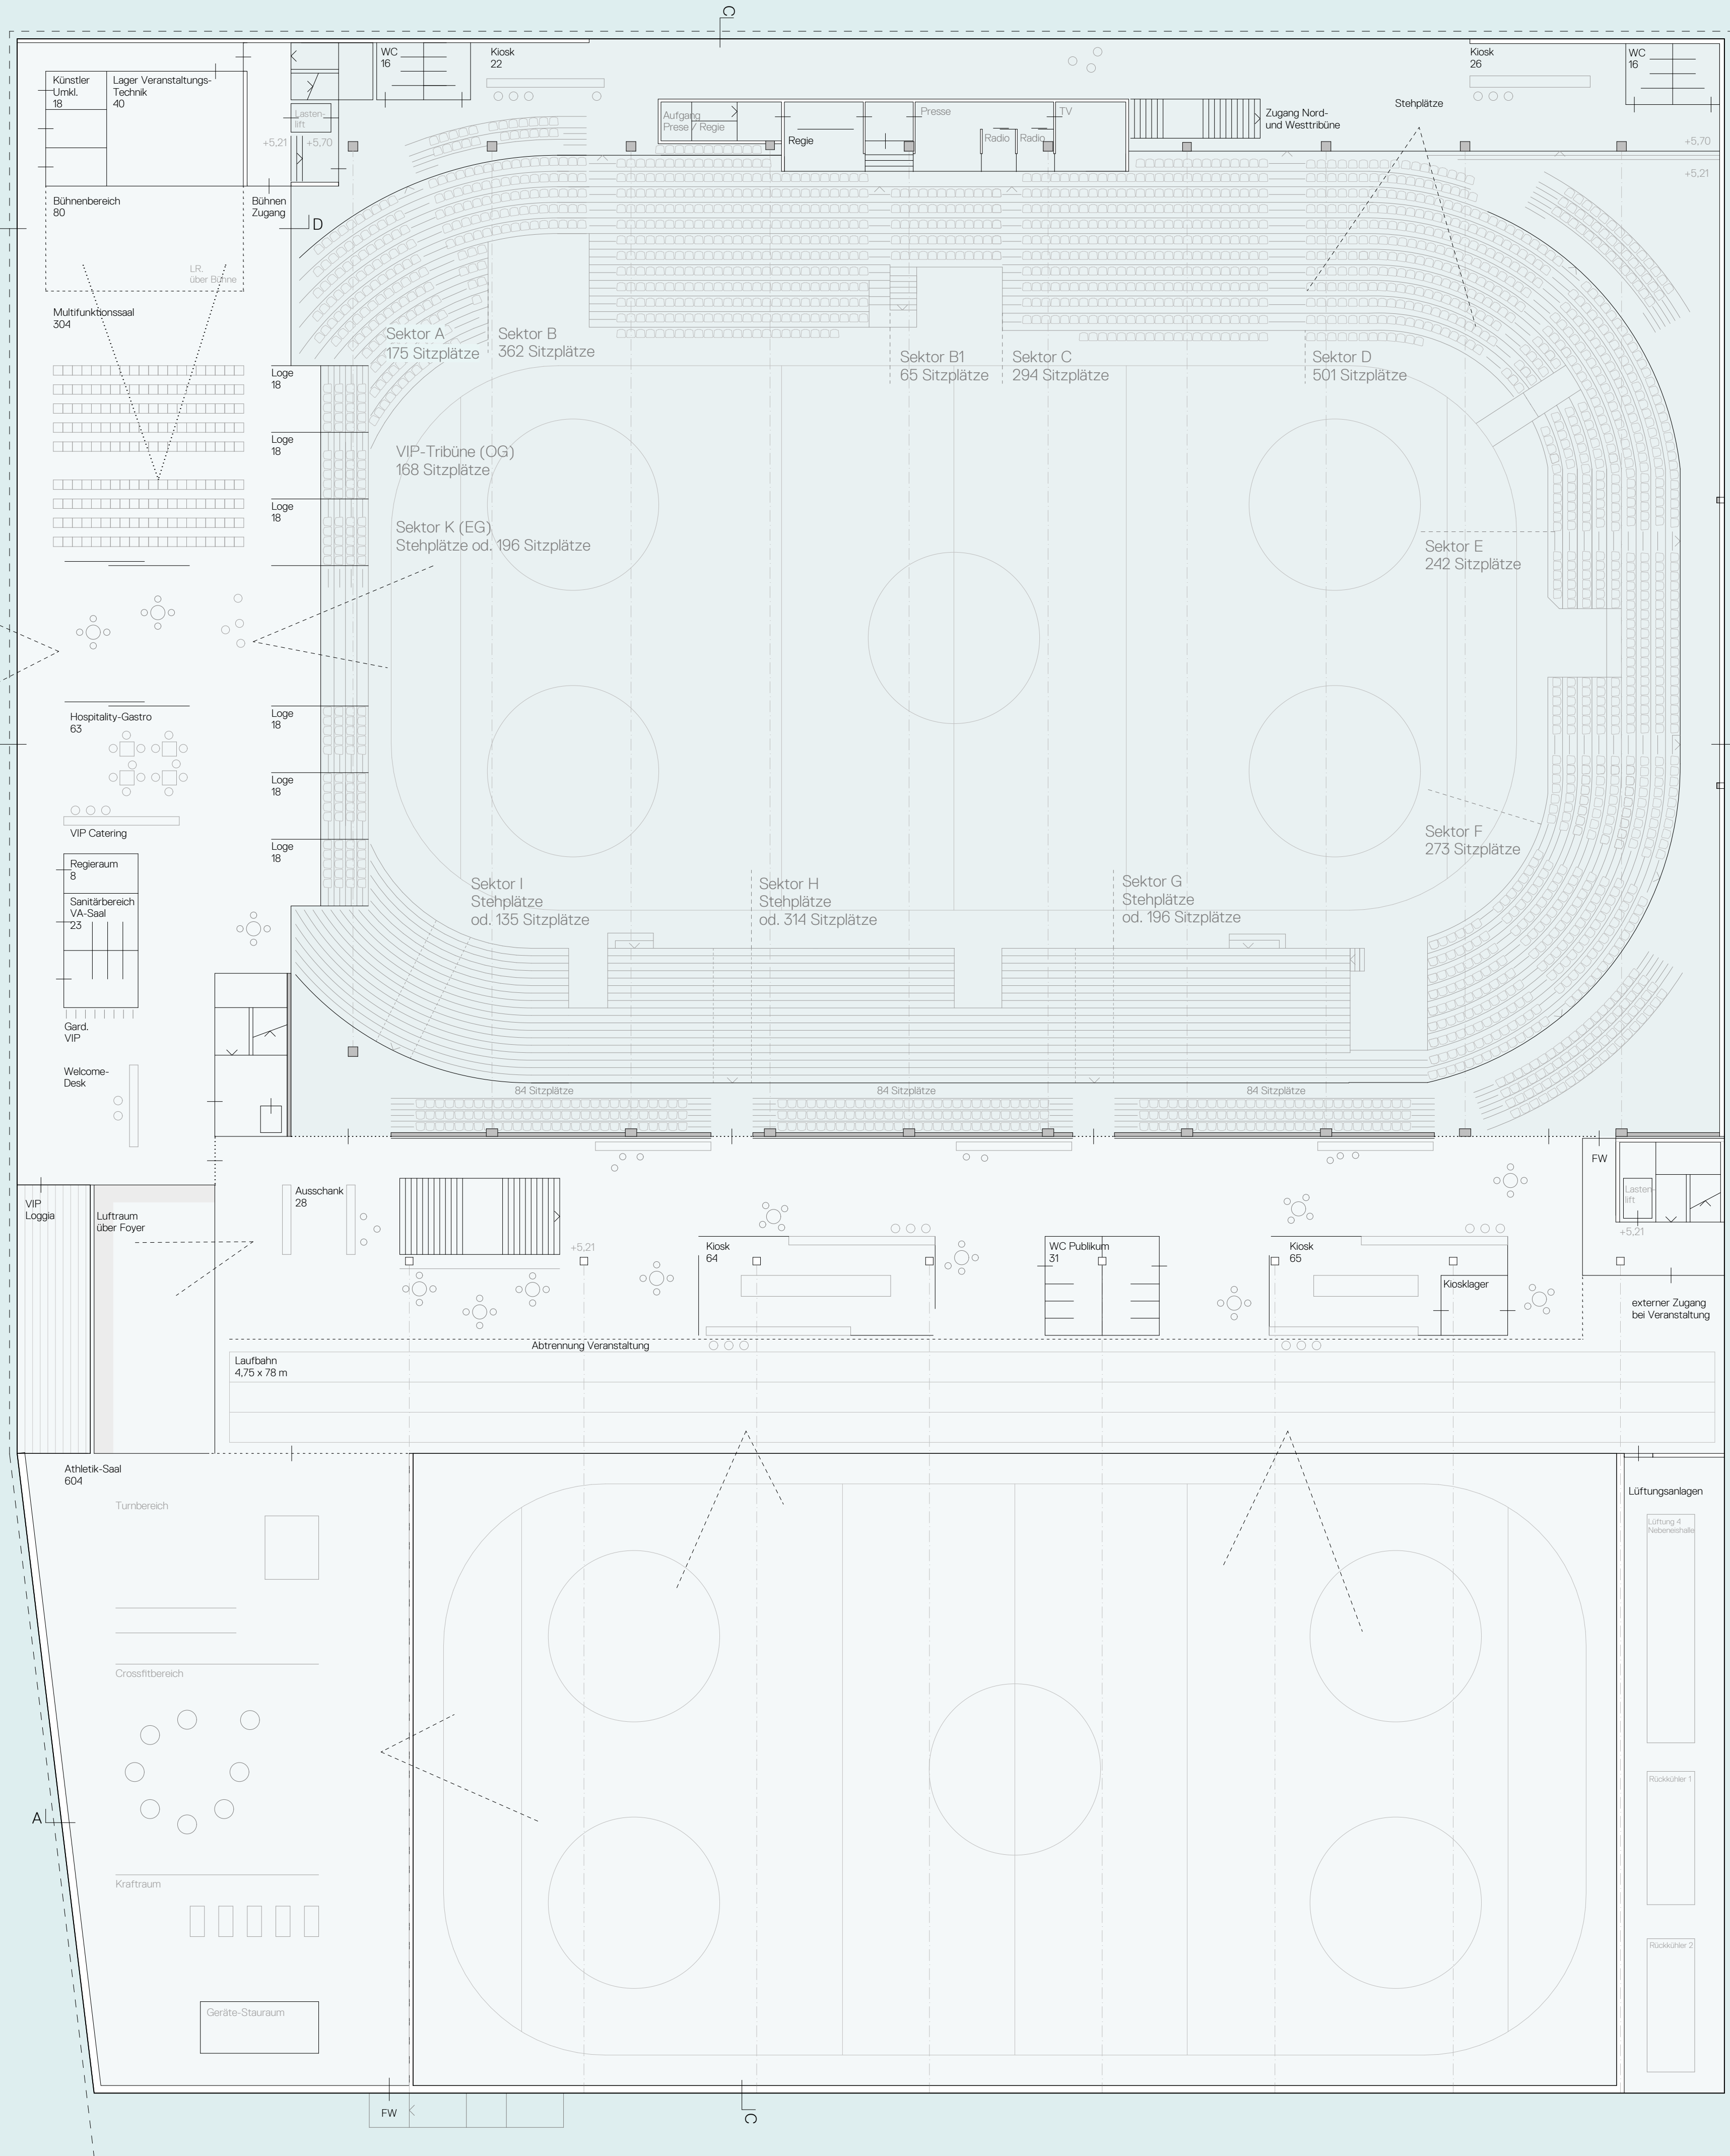


Grundriss 1. Obergeschoß 1:200

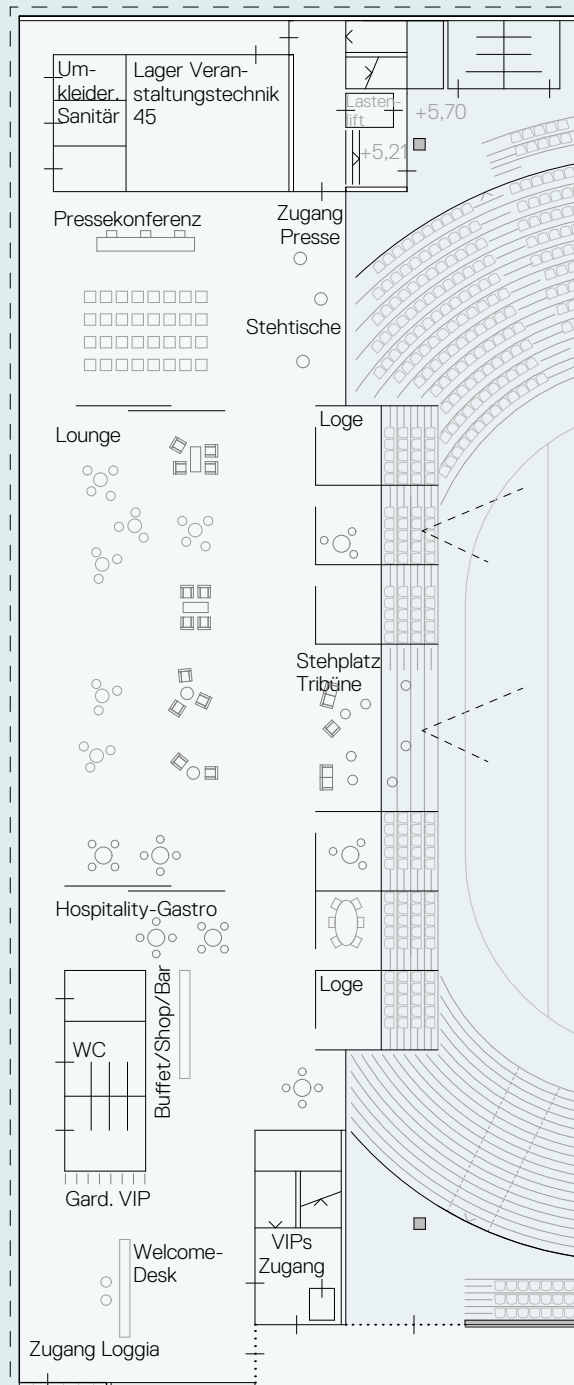

Spielbetrieb | VIP Saal


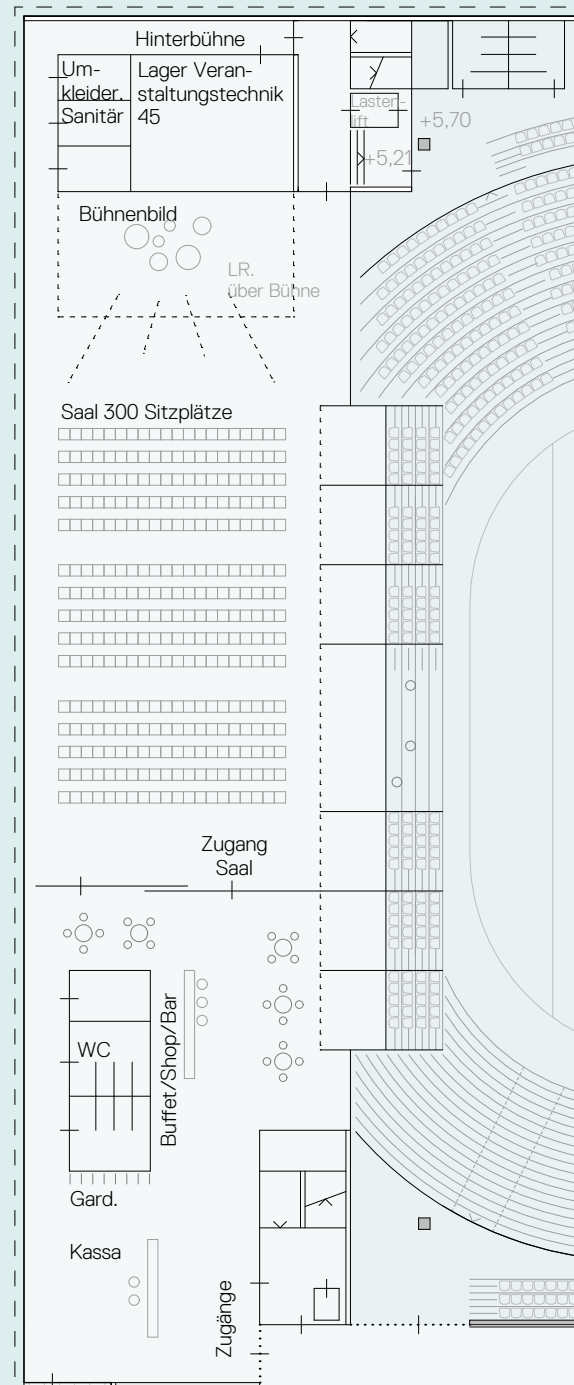


Theateraufführung

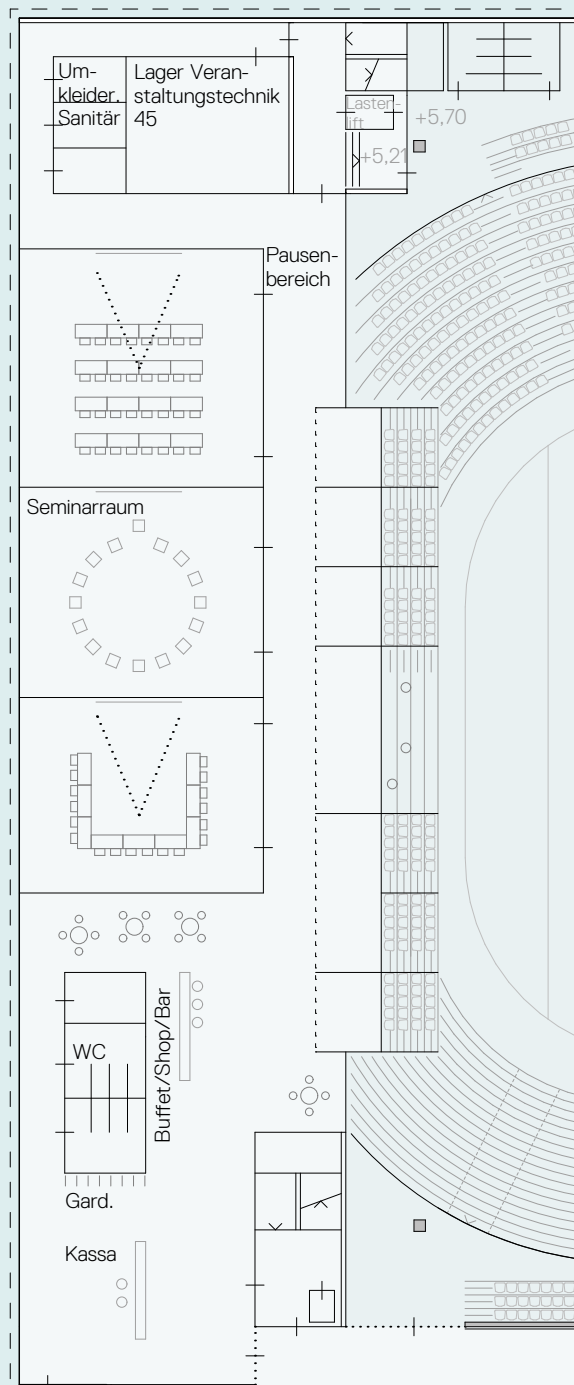


Konferenz

Schnitt Tribünen  
Adaptierung und Erweiterung von Tribünen  
gemäß ONORM EN 15205-1

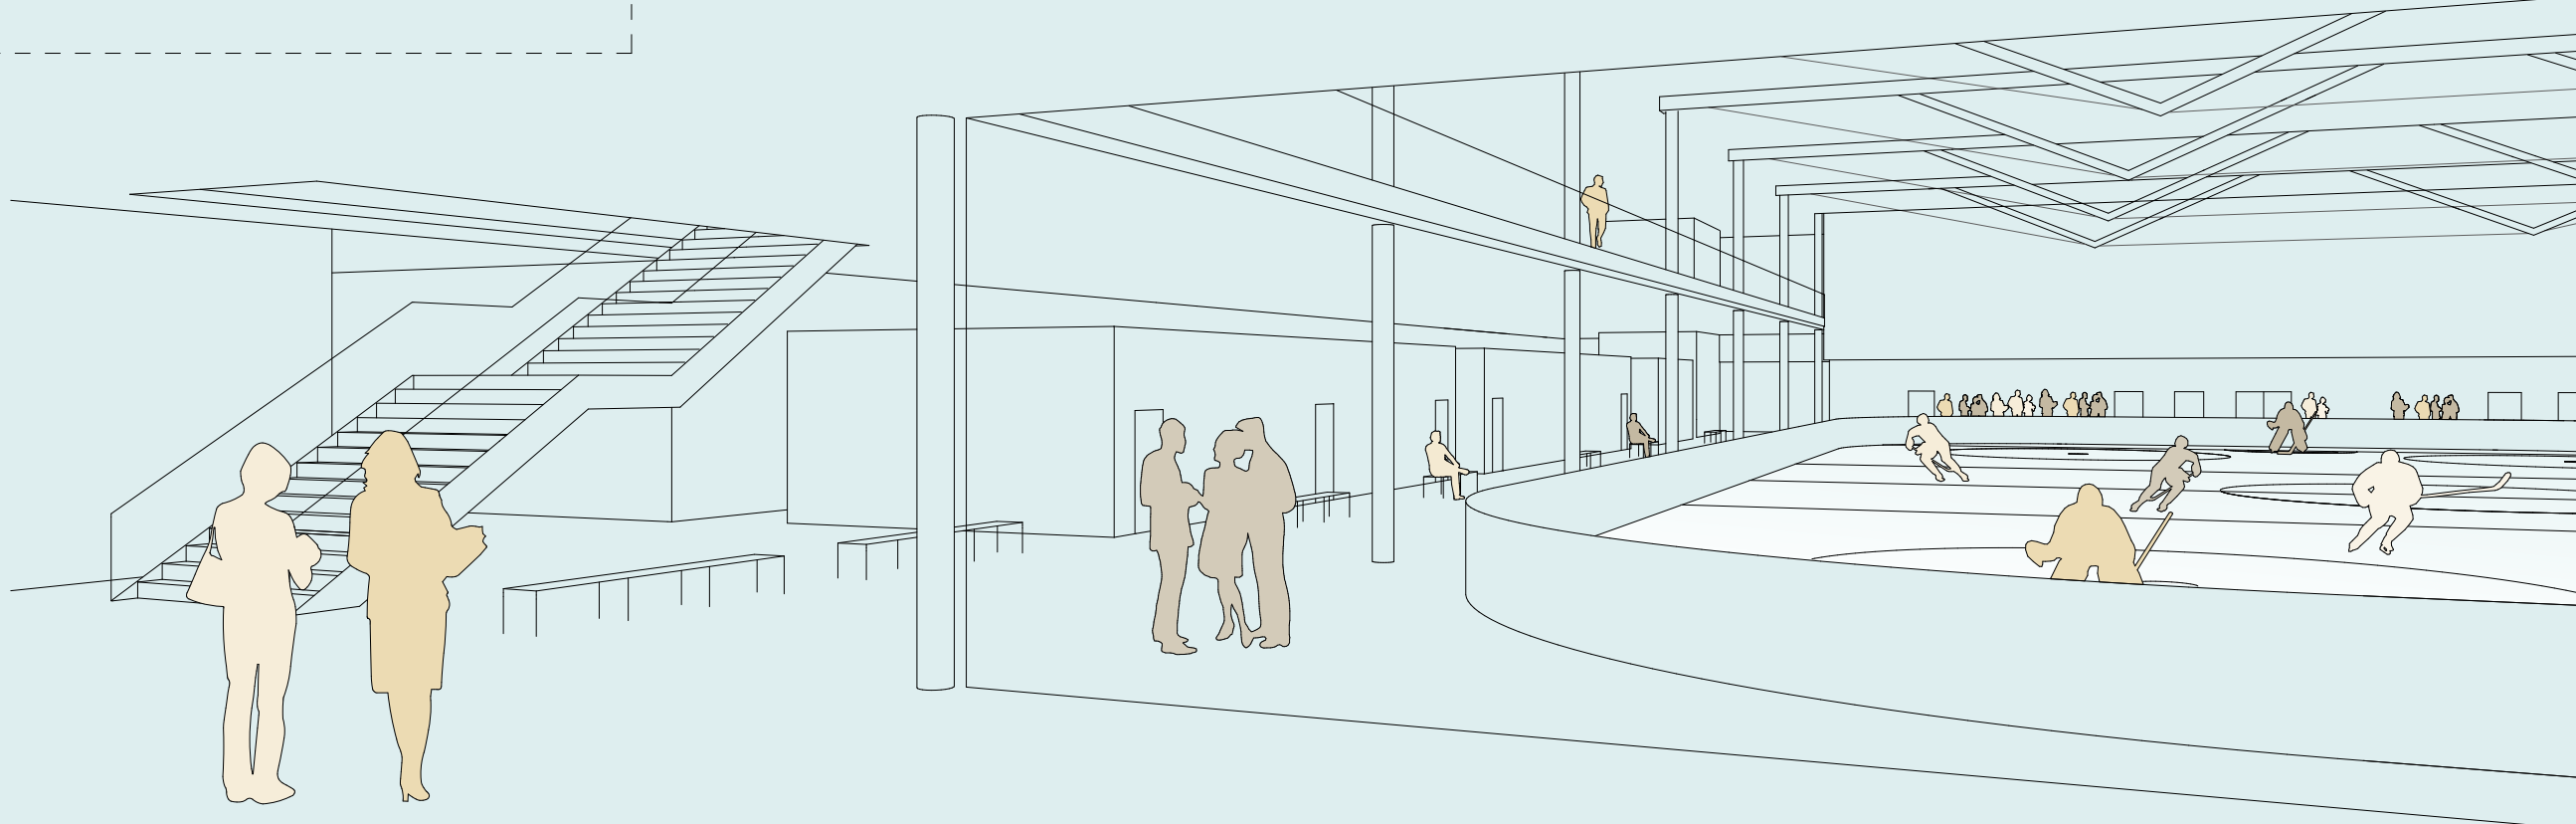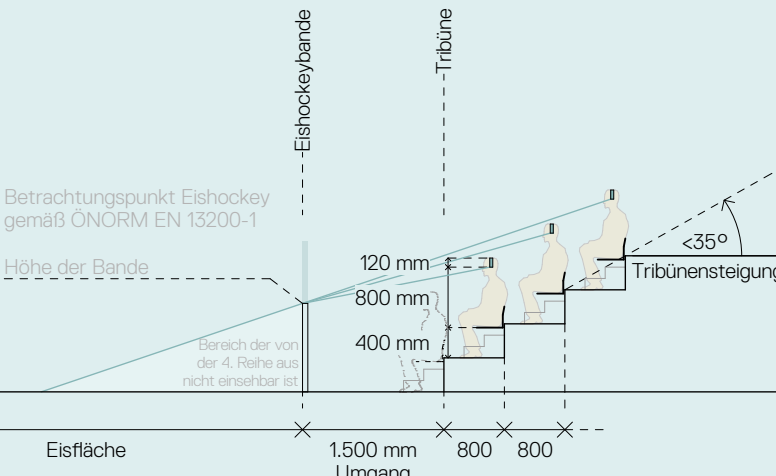

Blick in die Nebeneishalle

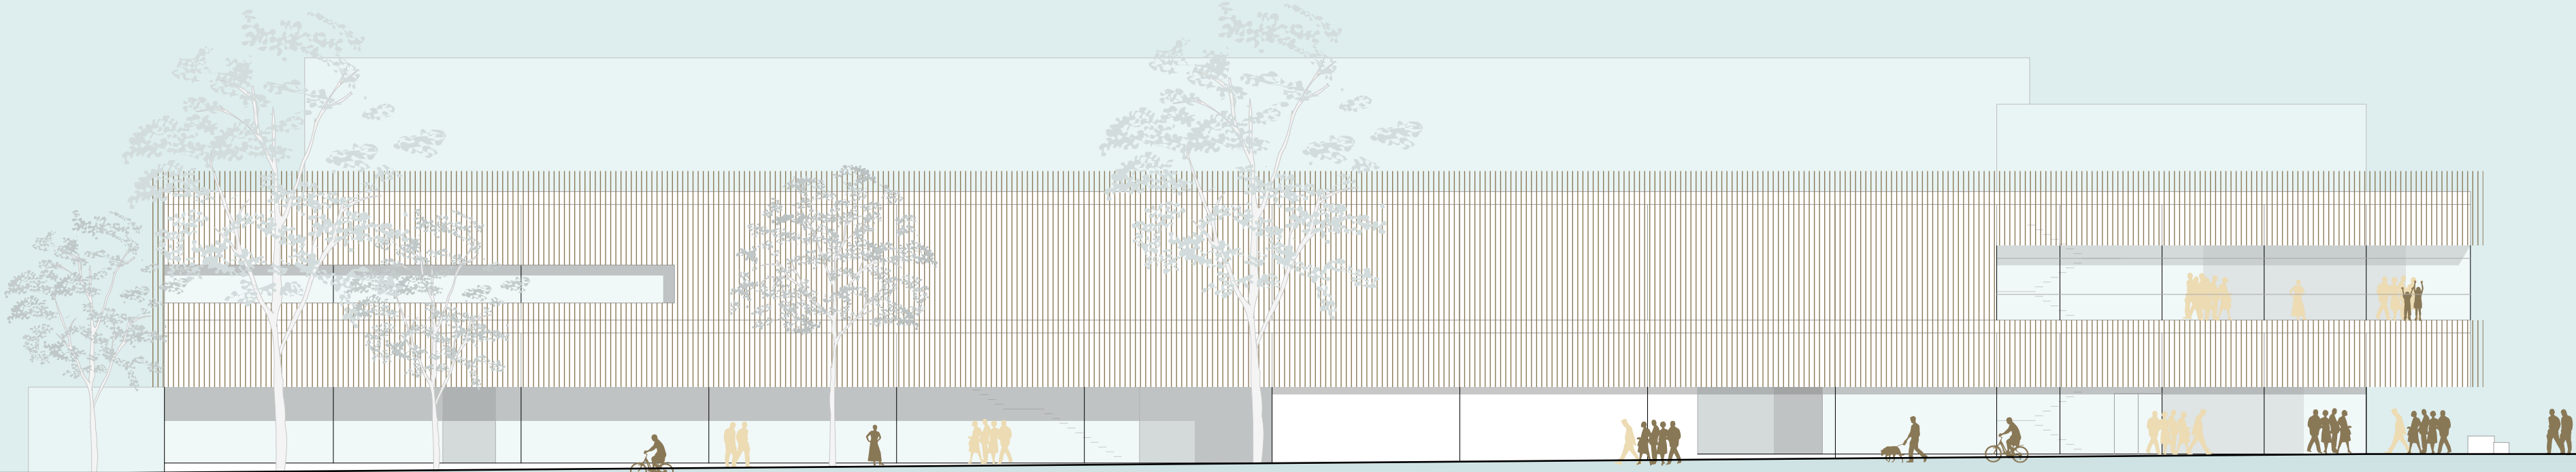

Ansicht Stadthalle (Nord) 1:200